


MIESZKANIE "D"

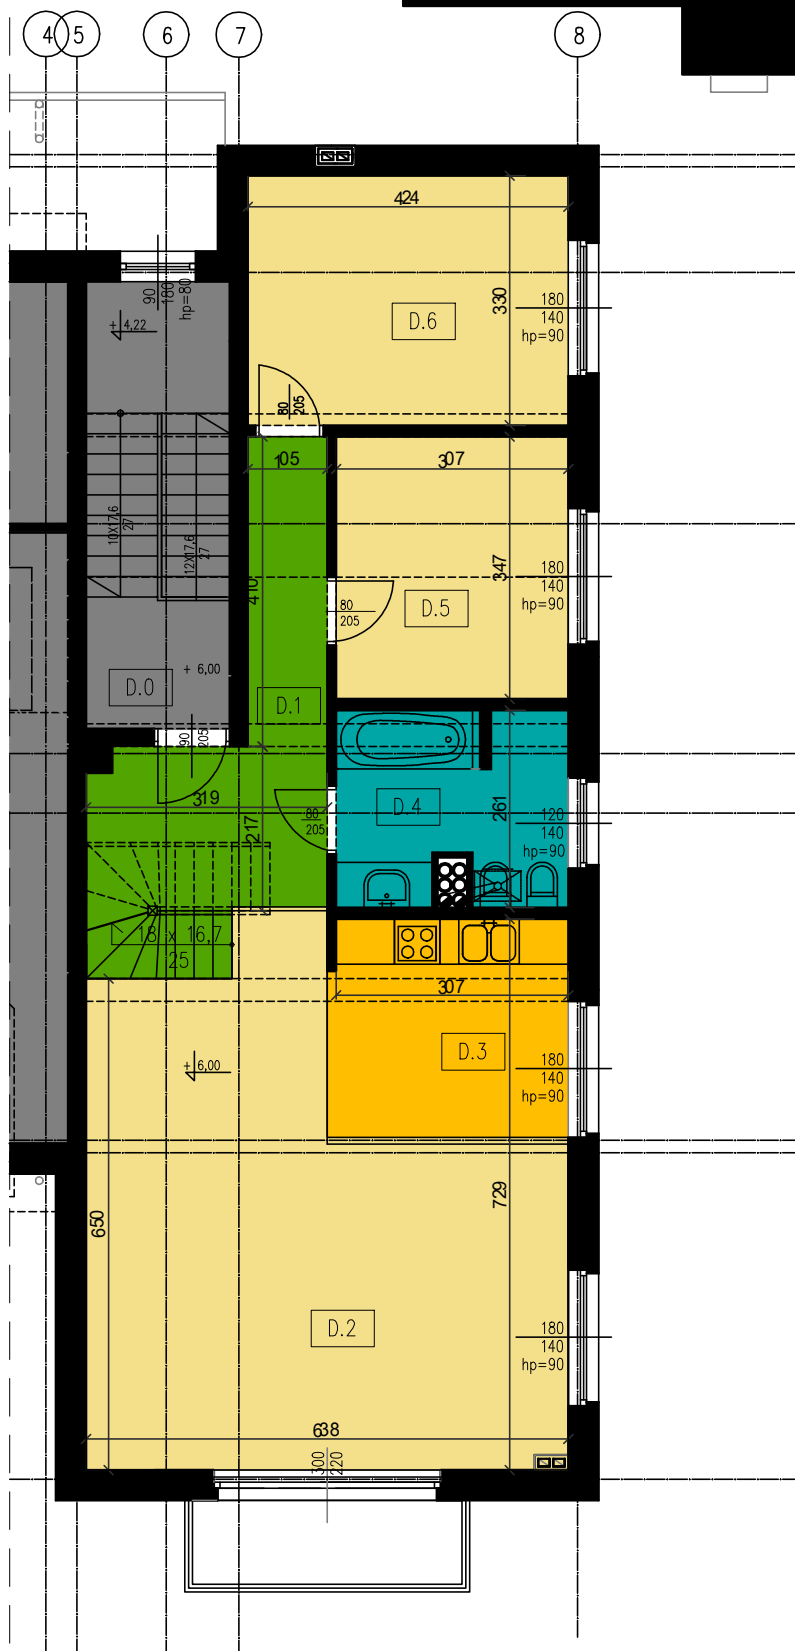

MIESZKANIE "D", II PI TRO

L.P.	RODZAJ POMIESZCZENIA	POW.	POW.UŻYTK.
D.0	KOMUNIKACJA	3,30	MIESZKANIE D
D.1	HALL	10,59	POW.UŻYTK.
D.2	SALON	35,83	(BEZ POM.
D.3	KUCHNIA	9,13	SCHOWKÓW,
D.4	ŁAZIENKA	7,5	GARDEROBY ,
D.5	POKÓJ	10,65	PRALNI,
D.6	POKÓJ	14,0	SCHODÓW)
			91,00m ²