


MIESZKANIE "D"

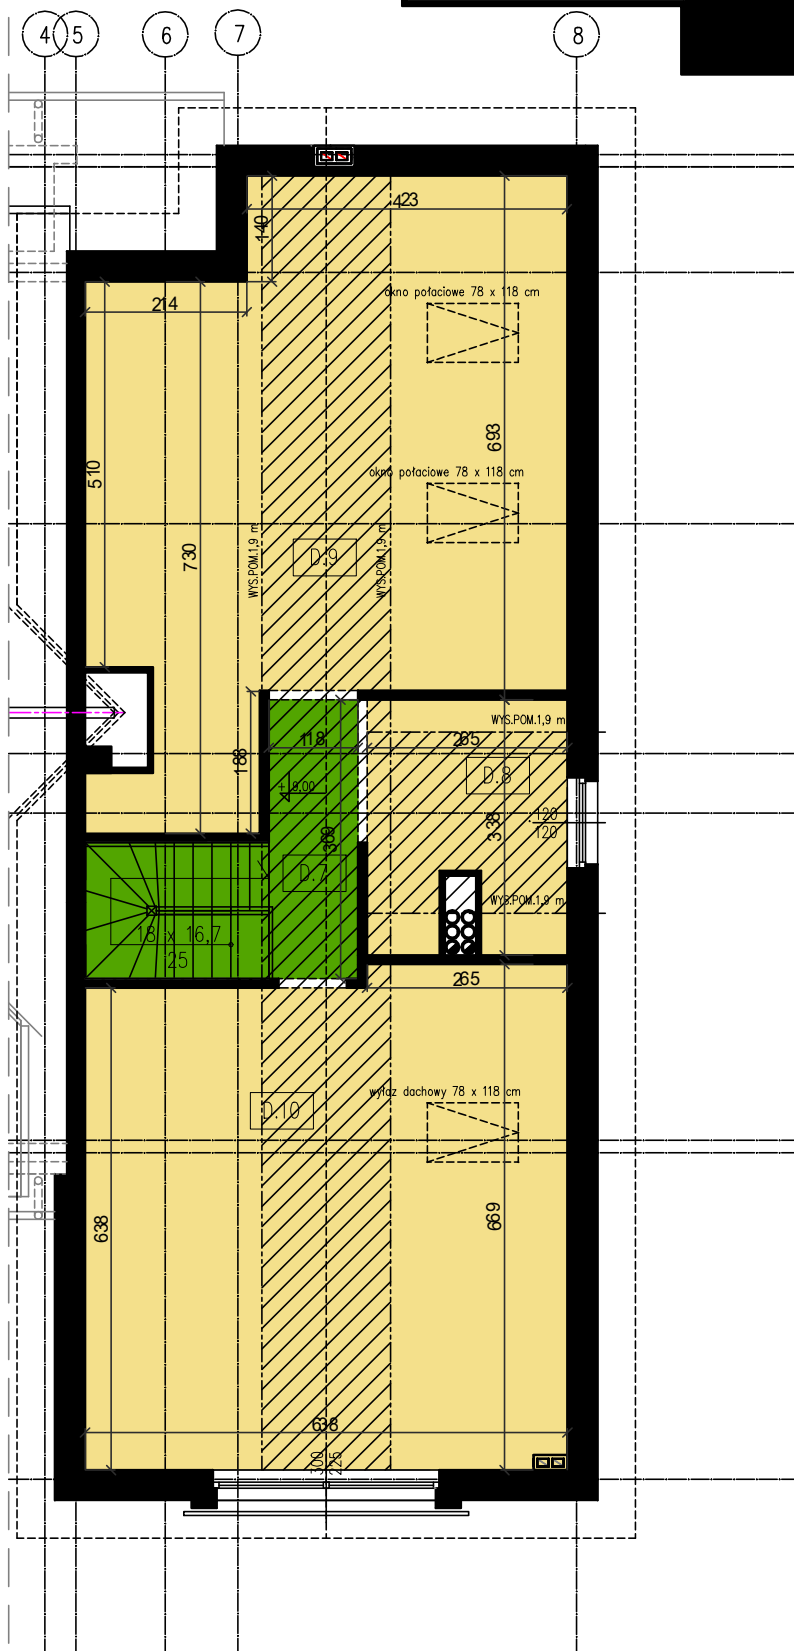

MIESZKANIE "D", PODDASZE

L.P.	RODZAJ POMIESZCZENIA	POW.UŻYTK.	POW.UPODŁOGI	POW.UŻYTK.
D.7	KOMUNIKACJA	4,30	4,30	MIESZKANIE B POW.UŻYTK. 33,47m ²
D.8	POKÓJ	6,66	8,34	
D.9	POKÓJ	11,57	43,55	
D.10	POKÓJ	10,94	41,43	
			97,62	



WYSOKOŚĆ POMIESZCZENIA POWYŻEJ 1,9m